

ZEICHENERKLÄRUNG:

- | | | |
|---|---------------------|---------------|
| Planung | Fahrbahn (Asphalt) | Asphalflächen |
| Insel / Parkplatz (Asphalt) | Schotterflächen | |
| Gehweg | Grünflächen | |
| Pflaster (Straße) | Pflasterflächen | |
| Grünflächen (Balkett...) | Plattenbelag | |
| Verkehrsgrün (Baumscheiben...) | Steingarten | |
| Verstärkungsflächen (Mulden, Gräben...) | Betonflächen | |
| Wirtschaftsweg | Gewässer | |
| Weg (unbefestigt) | Straßen / Wegränder | |
| Rand | Zaun | |
| Achse | Mauer | |
| Rand | Hecke | |
| Stationierung | Baum | |
| Straßenquerneigung | Straßeneinfahrt | |
| Tangentenschnittpunkt mit Höhe m+NN | Lampenstandort | |
| Gradientenbruchpunkt | | |
| Hoch-, Tiefpunkt | | |
| Ausrundungsanfang | | |
| Ausrundungsende | | |
| Höhenskote Achse | | |
| Höhenskote Vorderkante Bordstein | | |
| Höhenskote Hinterkante Bordstein | | |
| Ausrüstung | | |
| Radius, Bogenlänge | | |
| Straßeneinfahrt | | |
| Straßenbeleuchtung | | |
| zu pflanzender Baum | | |

Planungsgrundlagen:

Koordinatensystem	: Gauß Krüger PD Meridian 3 / ETRS89 UTM32	Stand	----
Höhenbezug	: Normalnull (NN) / Normalhöhenull (NHU)	vorn	----
Legenschaftskataster	: Gemeinde	vorn	----
Vermessung	: BIT Ingenieure AG	vorn	----
Grundwasserstand	: BIT Ingenieure AG	vorn	----
Leitungsbestand	: GIS - Gemeinde / analoge Bestandspläne / DWG	vorn	----
Kanalisation	: GIS - Gemeinde / analoge Bestandspläne / DWG	vorn	----
Wasserversorgung	: GIS - Gemeinde / analoge Bestandspläne / DWG	vorn	----
Gas	: nicht vorhanden	vorn	----
Telekommunikation	: Planuskunft	vorn	----
Energie	: Planuskunft	vorn	----

Für Fremdpläne wird keine Gewähr übernommen!

Index	Datum	Änderungsgegenstand	gezeichnet	bearbeitet

Gemeinde Dauchingen

Erneuerung der Wilhelm-Feder-Straße / Kehrühlstraße



Vorplanung - Variante IV - A Projekt 05DAU18035


beurteilt	Datum	Name	Anlage
gezeichnet	21.02.2019	E. Hauf	
geprüft	21.02.2019	R. Christ	

Lageplan Maßstab: 1:250 Plan-Nr.: 00ST01LP00004a

Auftraggeber / Antragssteller:
 Gemeinde Dauchingen
 Dauchinger Straße 1
 76530 Dauchingen
 Telefon: 07252 / 9773-0
 Telefax: 07252 / 9773-33

Planverfasser:
 BIT INGENIEURE
 76530 Dauchingen 15
 Telefon: +49 7252 2036-20
 Telefax: +49 7252 2036-15
 www.bit-ingenieur.de

Dauchingen: _____
 Villingen-Schwenningen: _____

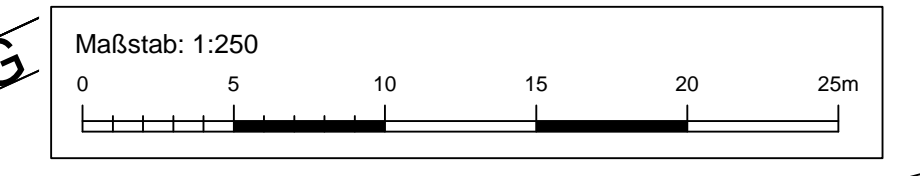

BIT INGENIEURE AG
 76530 Dauchingen
 www.bit-ingenieur.de