


Bebauungsplan "Käppelewasen II"

in Dauchingen

Schwarzwald-Baar-Kreis

ABGRENZUNGSPLAN

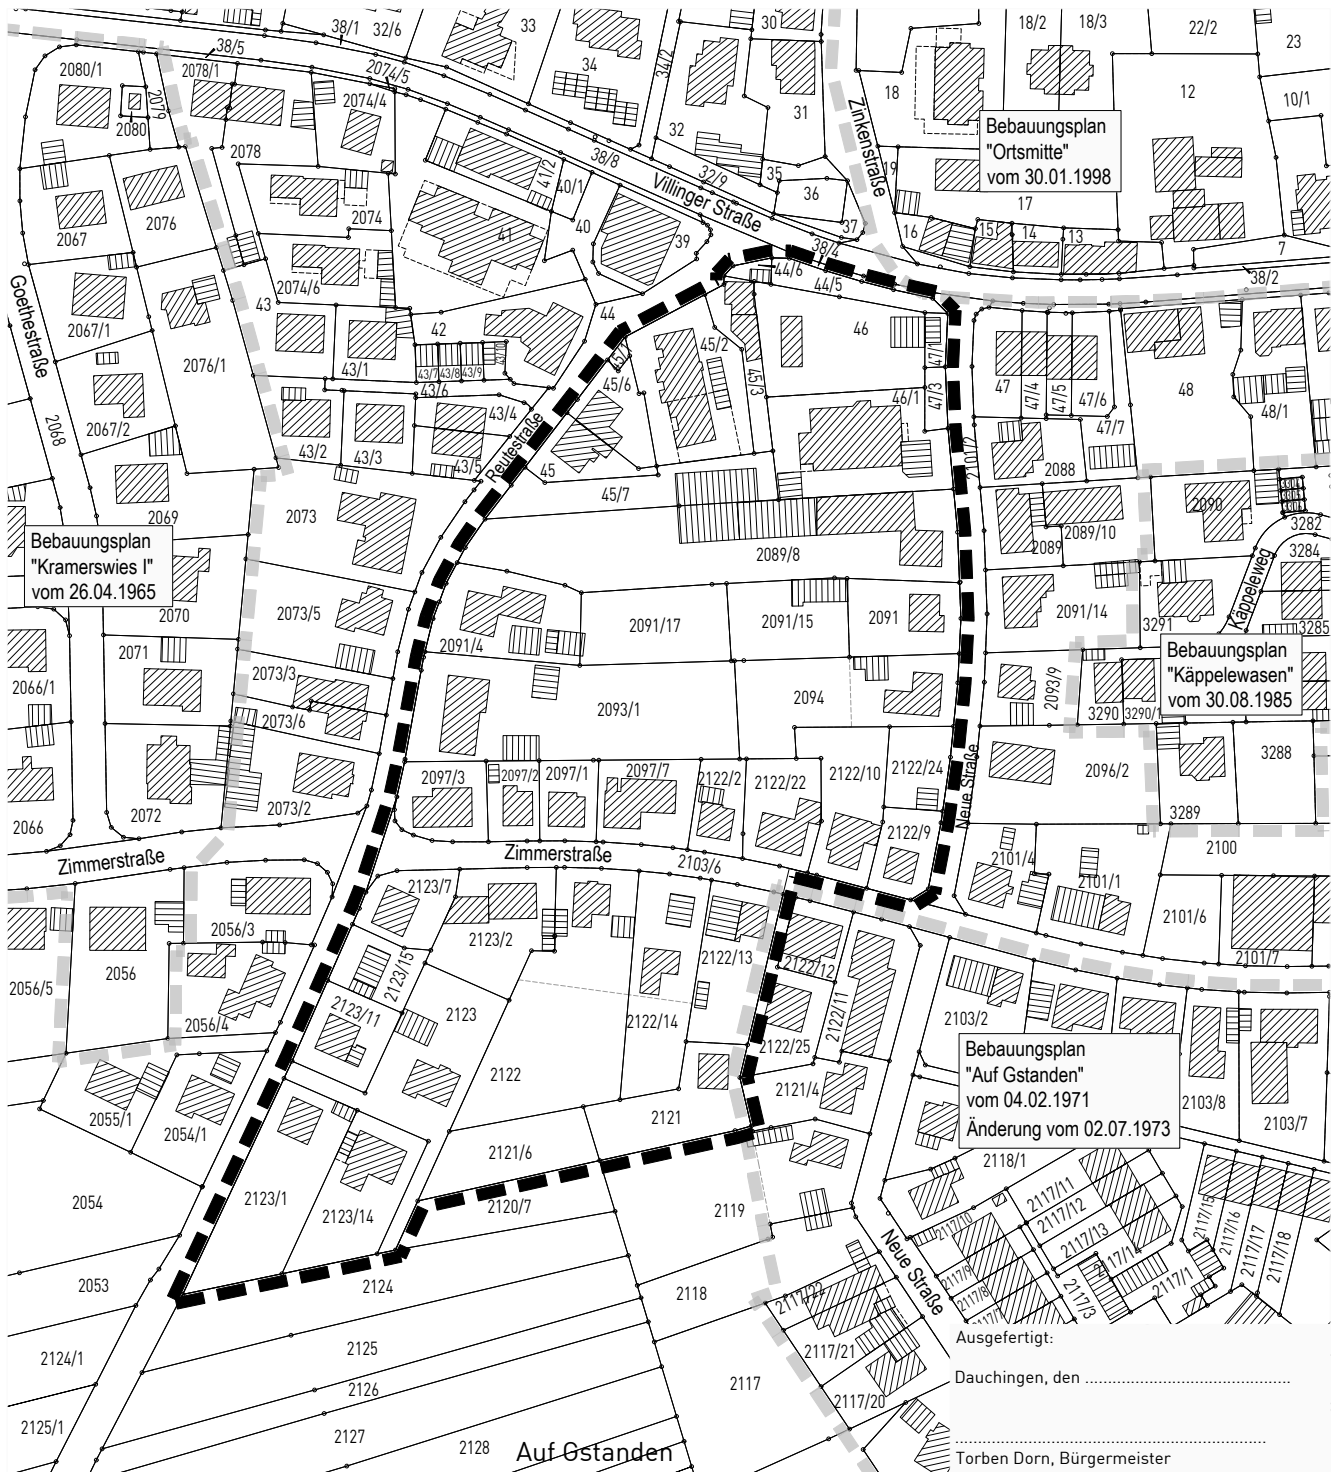

Grenze des räumlichen Geltungsbereichs
des Bebauungsplanes (§ 9 Abs. 7 BauGB)



Grenze der räumlichen Geltungsbereiche
angrenzender Bebauungspläne

Maßstab: 1 : 2.000

Projektnummer: 13983
Plannummer: 13983/abgr_1.1

Gez./Geä.	Datum	Änderungsvermerk	Grundlage: ALKIS_2026-UTM
SF/AG	01.06.26	Abgrenzungsplan zum Entwurf (Ergänzendes Verfahren)	

GFRÖRER
INGENIEURE



info@gf-kom.de
www.gf-kommunal.de
Tel +49 7485-9769-0



Ausgefertigt:
Dauchingen, den
Torben Dorn, Bürgermeister